


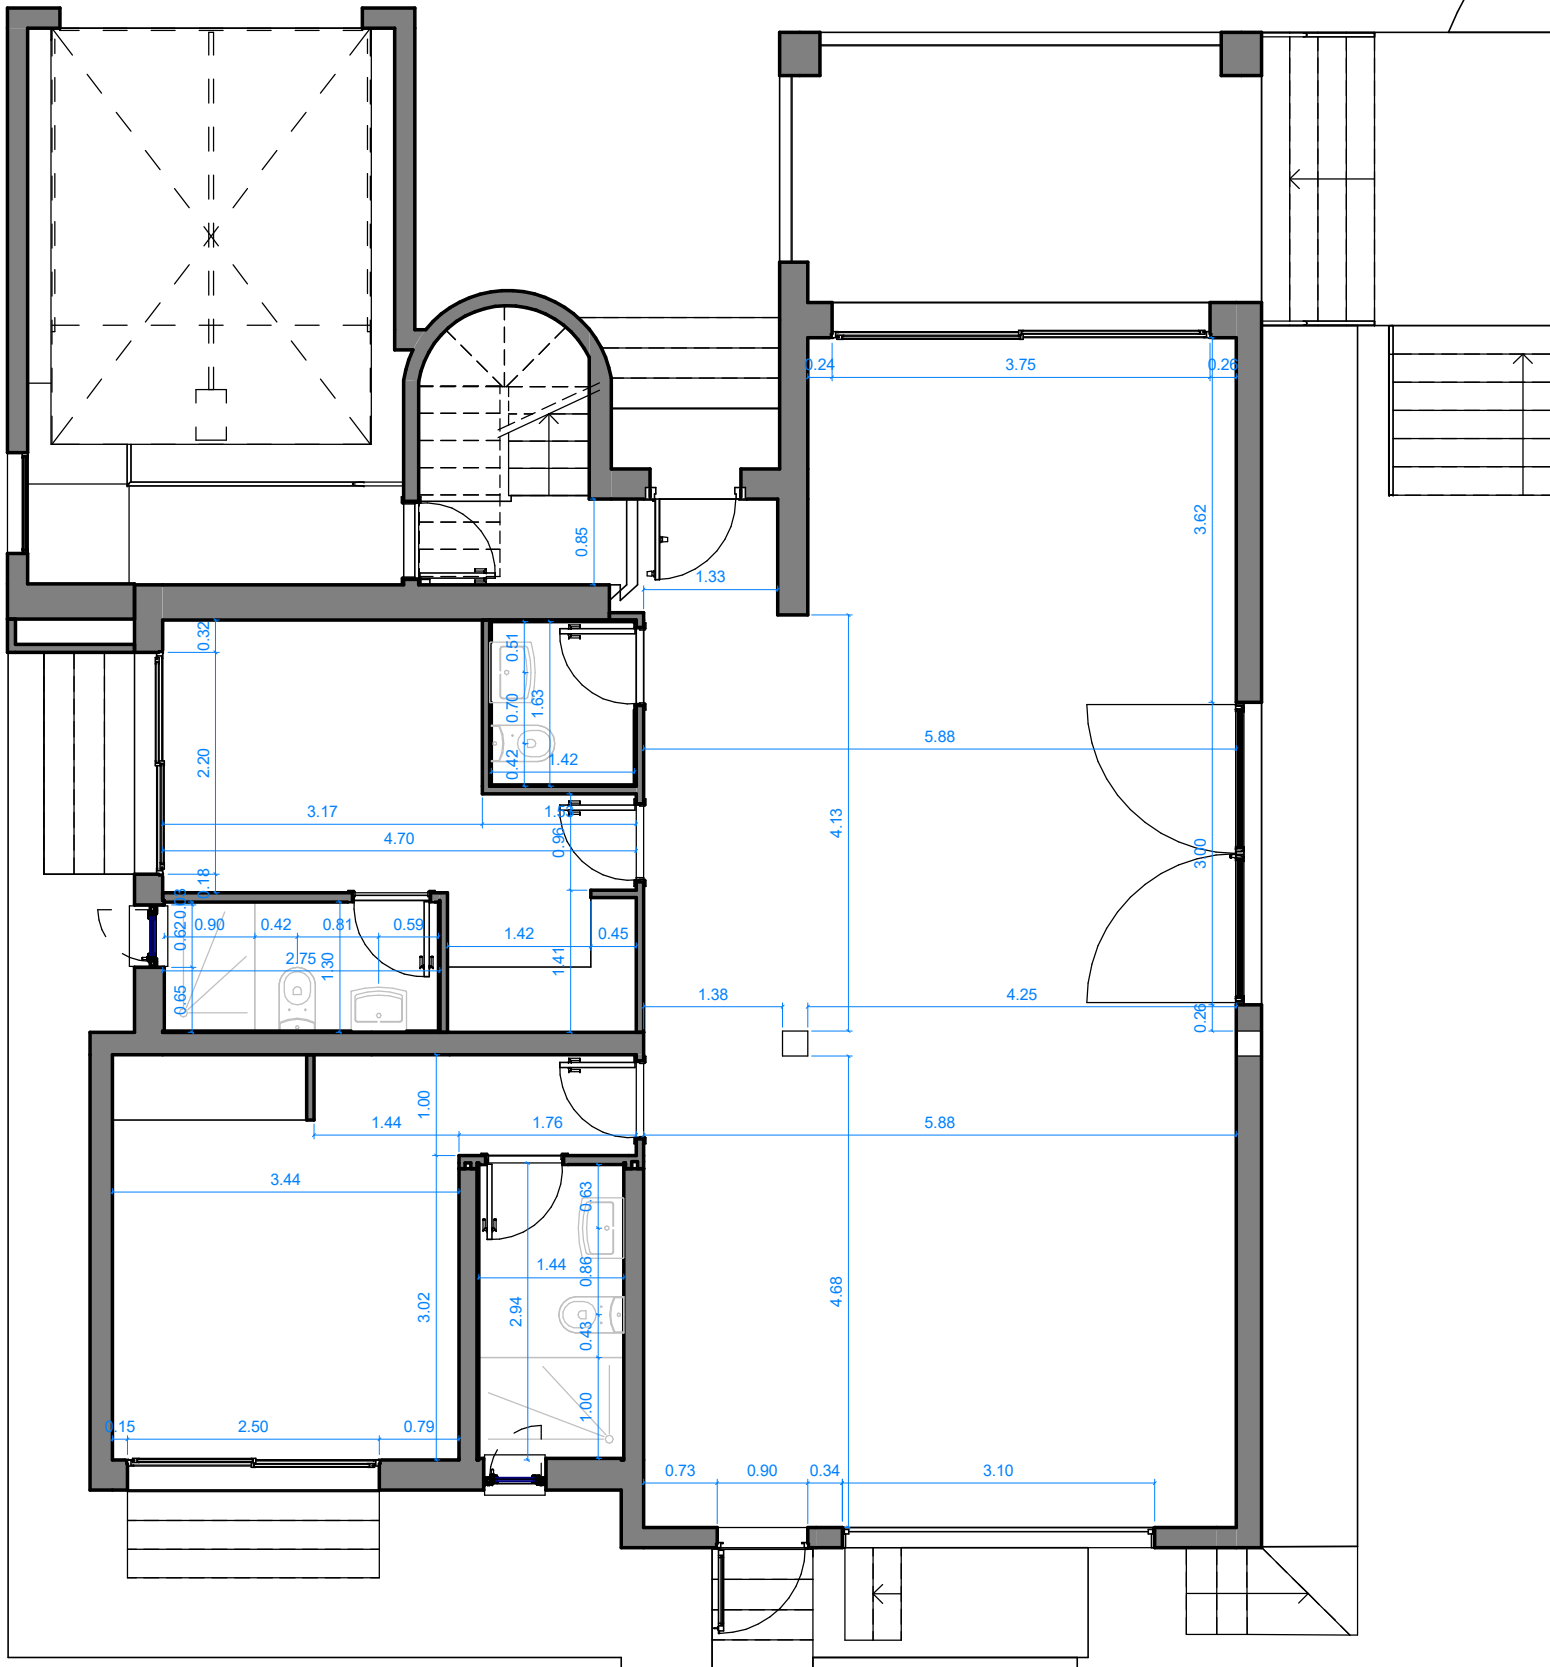


SUPERFICIES ÚTILES

Nombre	Área
Baño D4	4.20 m²
Escalera	4.97 m²
Planta Baja Vivienda	9.17 m²
Terraza	23.38 m²
Planta Primera Vivienda	23.38 m²
TOTAL SUP.ÚTIL	32.55 m²

SUPERFICIES ÚTILES

Nombre	Área
--------	------

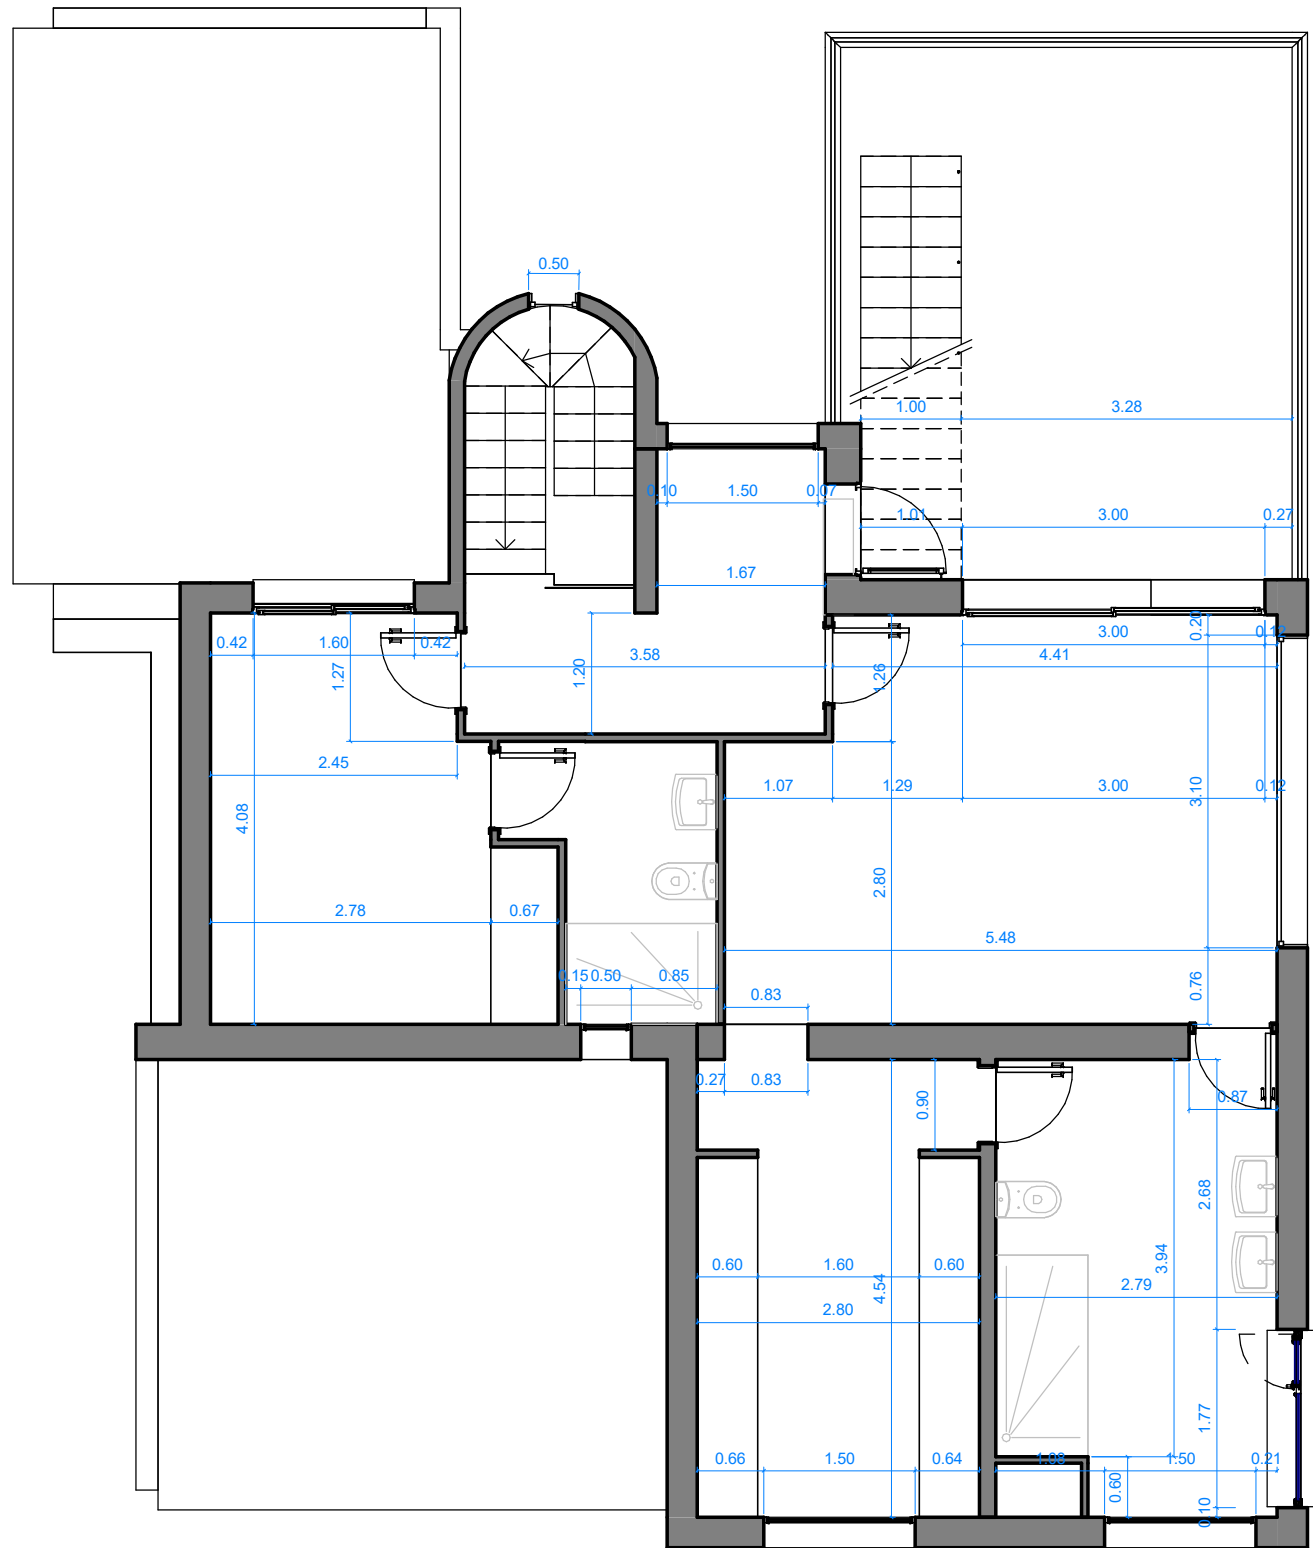

DISTRIBUCIÓN Y SUPERFICIES PROYECTO DE REFORMA DE VIVIENDA

ABRIL 2024


Calle El Puput 15
Altea, Alicante

PROMOTOR: FLIPPING HOME S.L

ARQUITECTO: -

02

1:75

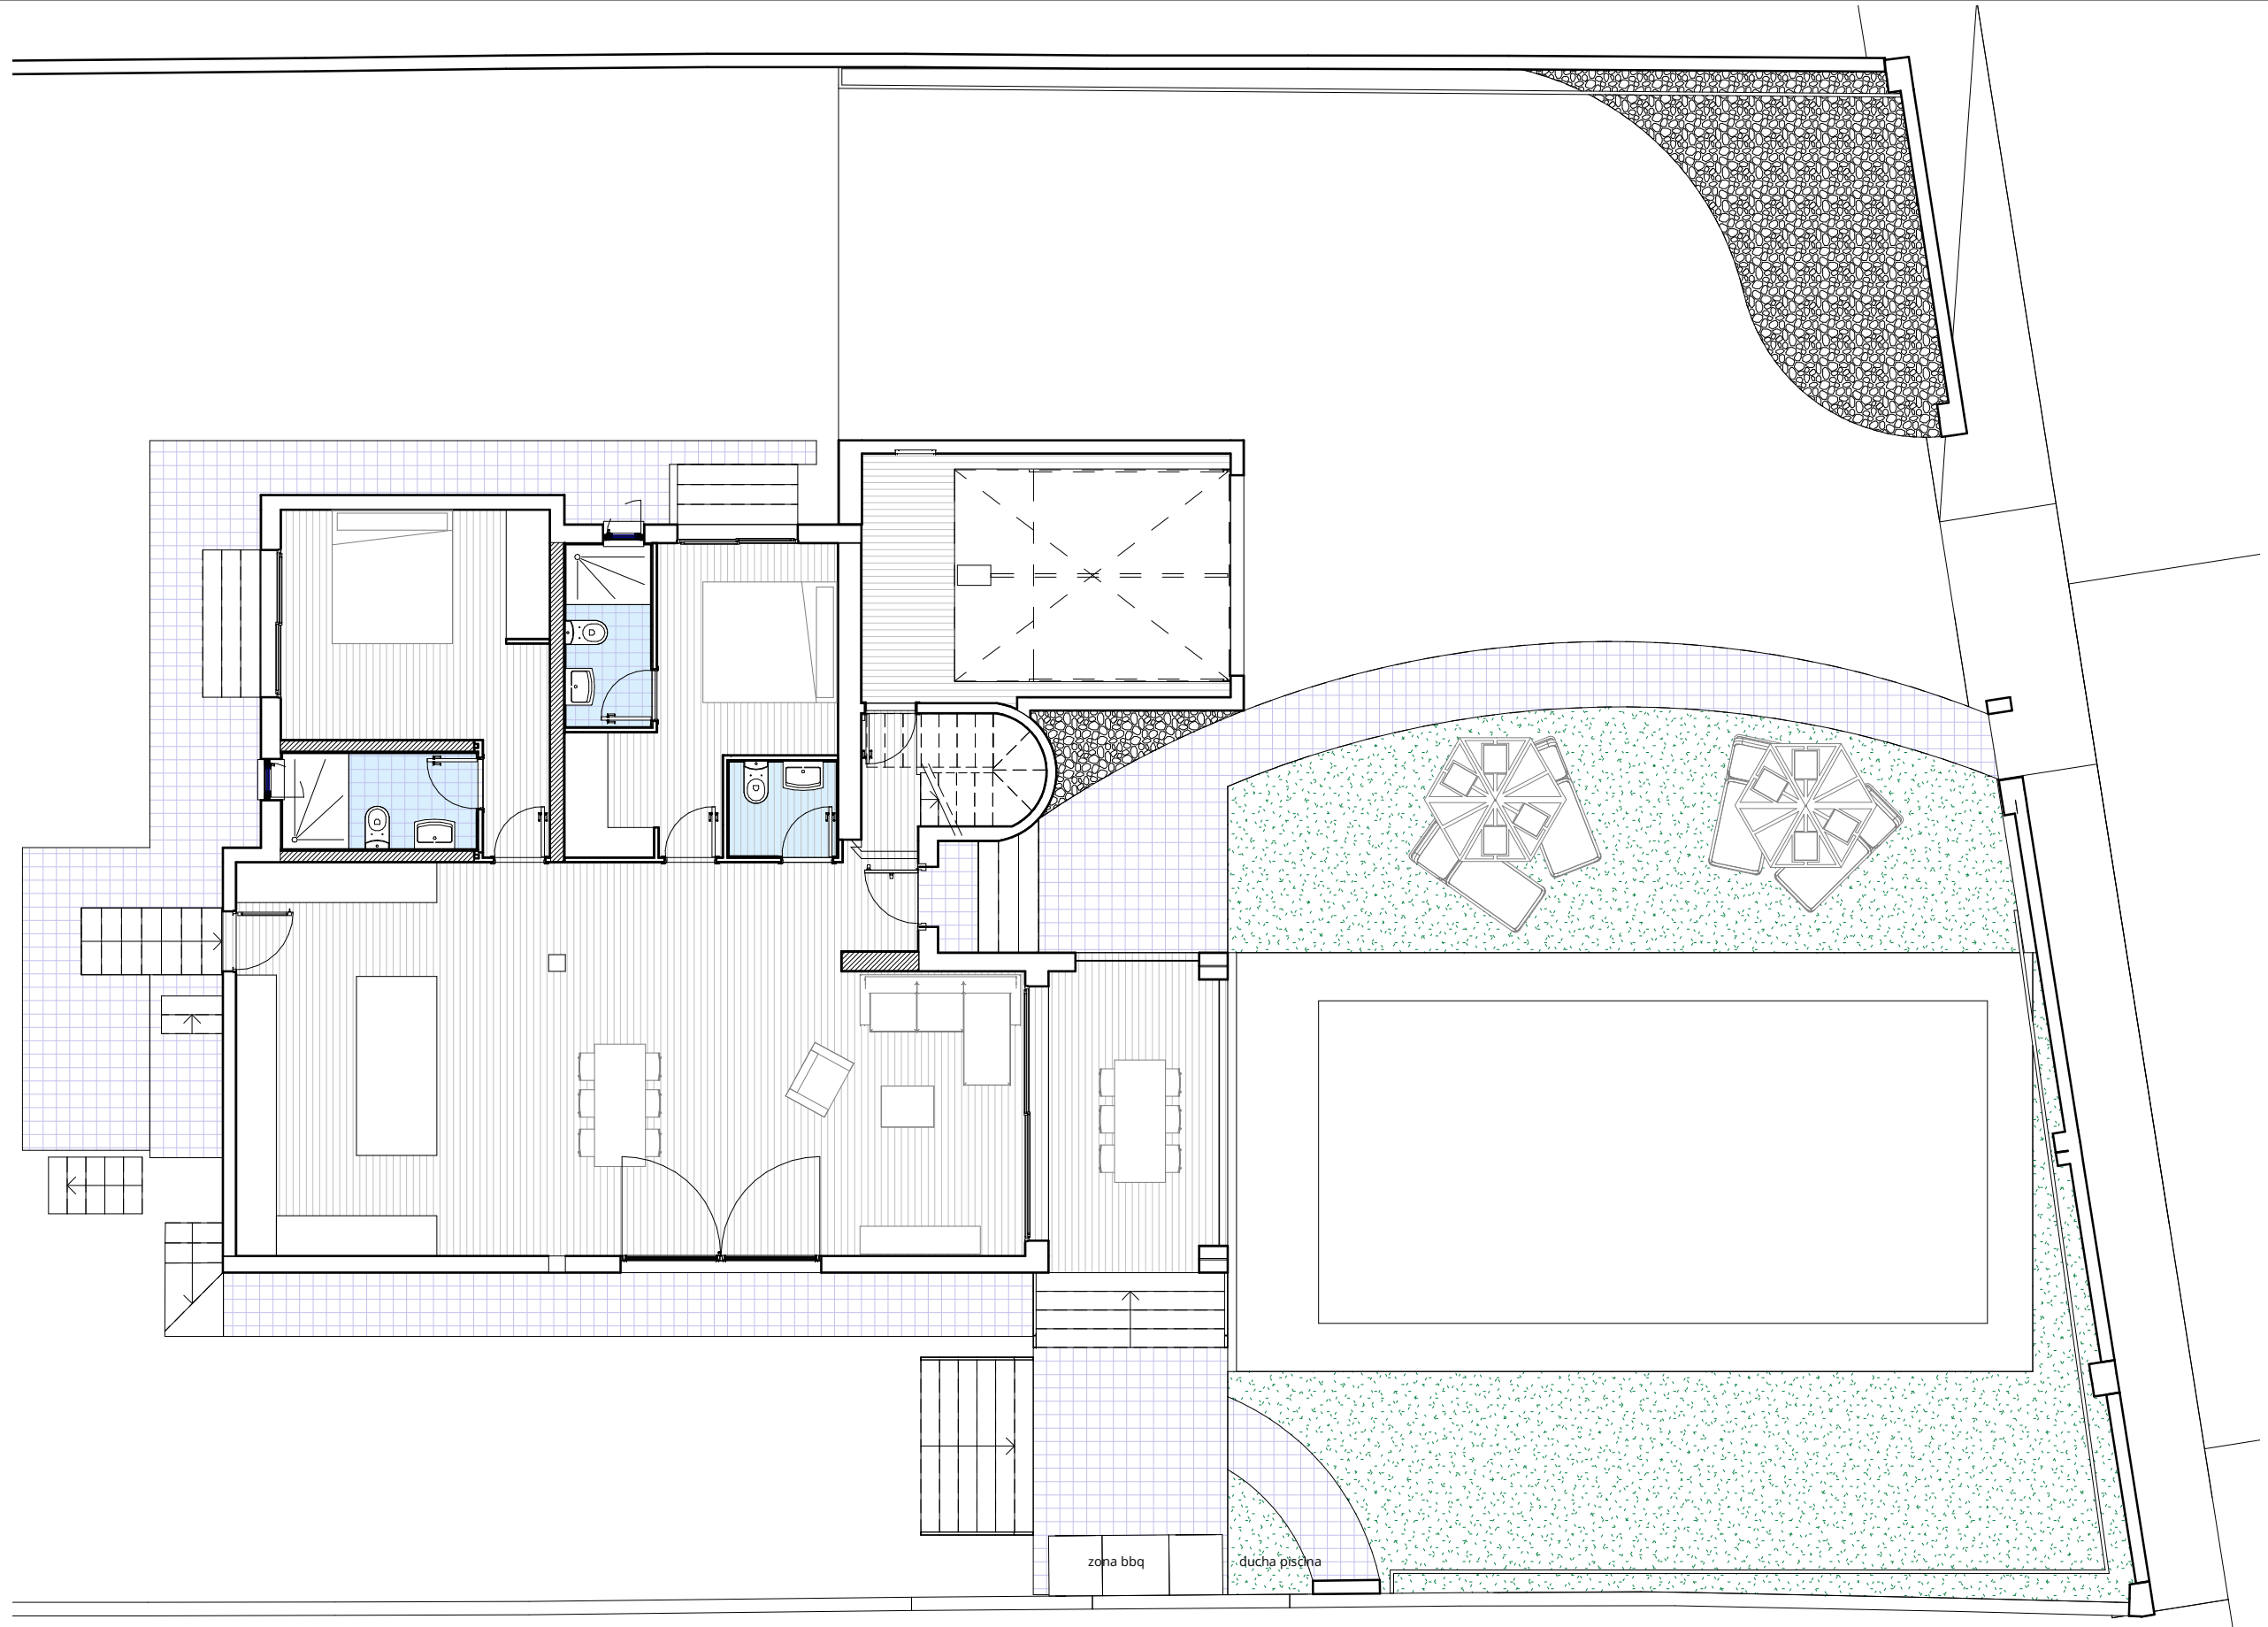

CÉSPED ACOTADO ENTRADA
PROYECTO DE REFORMA DE VIVIENDA

ABRIL 2024

Calle El Puput 15
Altea, Alicante

PROMOTOR: FLIPPING HOME S.L

ARQUITECTO: -

15

1 : 100