


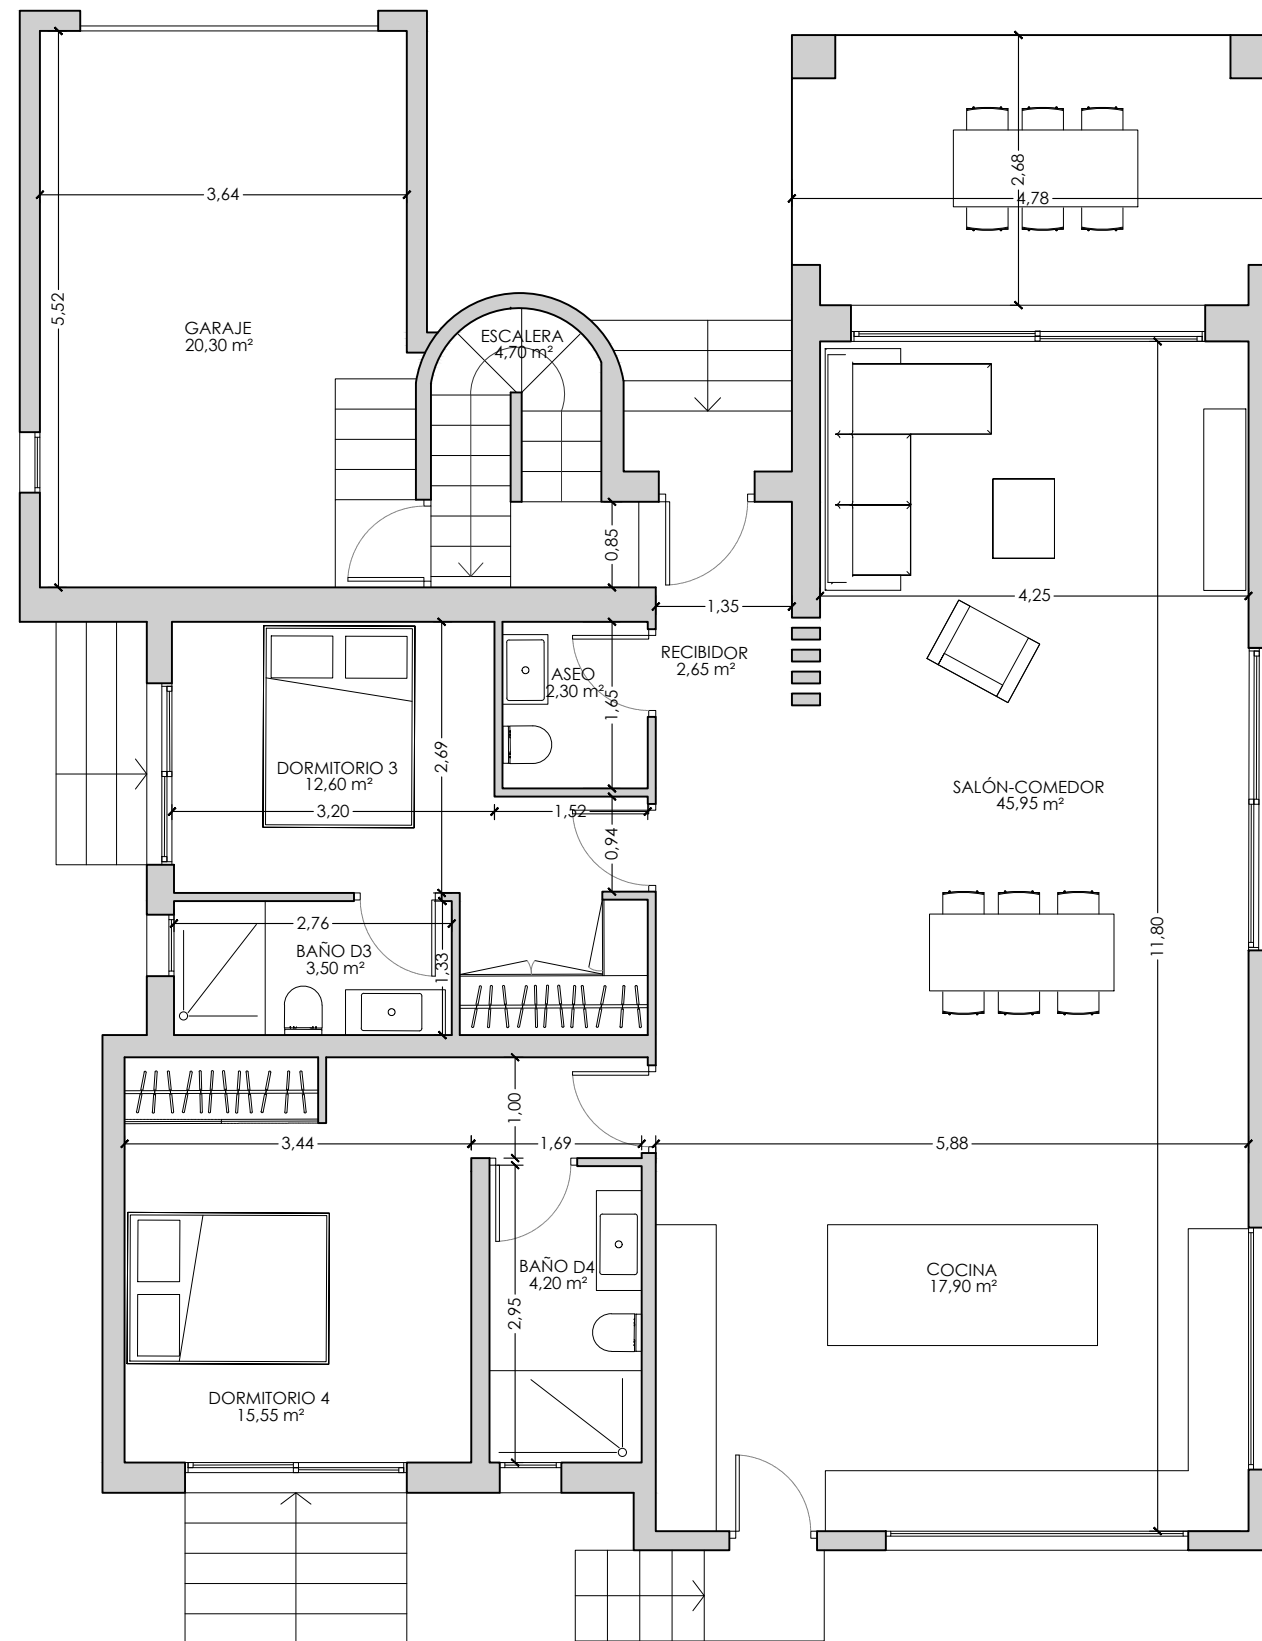

PLANTA BAJA
**VIVIENDA UNIFAMILIAR AISLADA
CON PISCINA INDEPENDIENTE**
C/ Puput, Altea(Alicante)


PROMOTOR: FLIPPING HOME S.L.

ARQUITECTO: -

DICIEMBRE de 2025

01

1/75

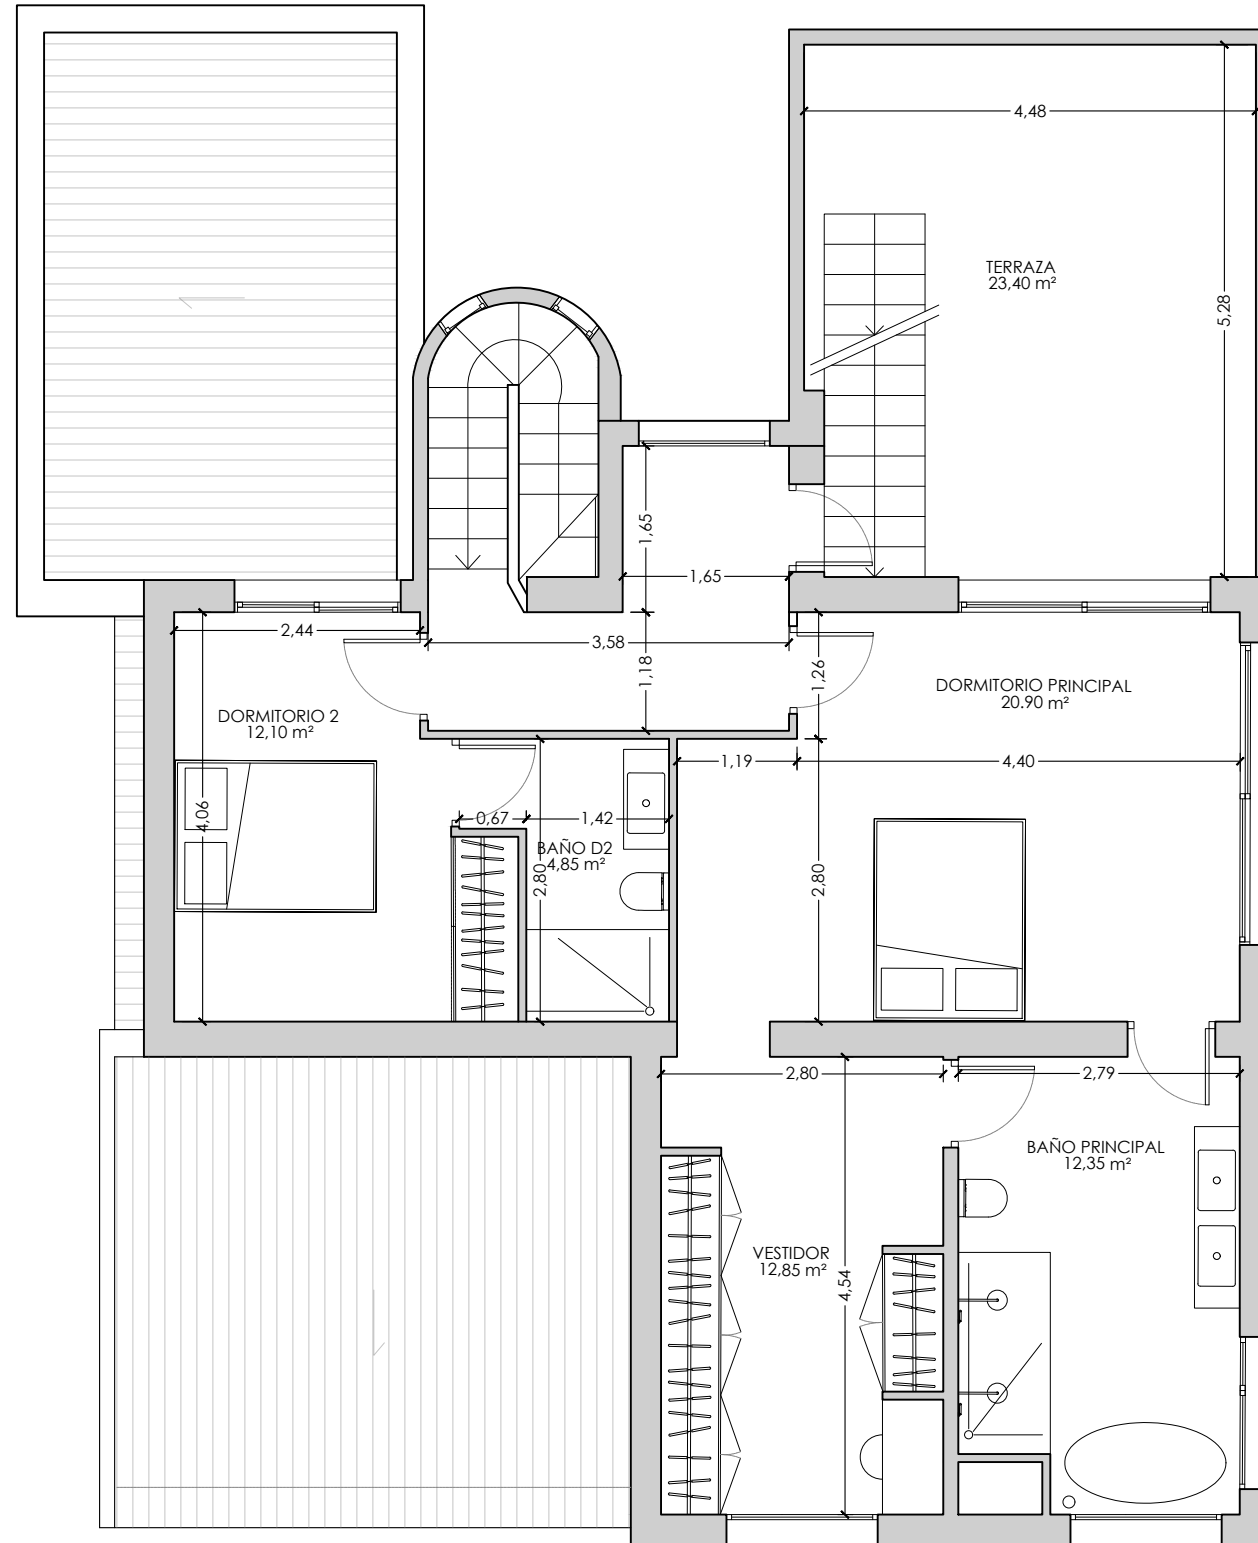

PLANTA PRIMERA

**VIVIENDA UNIFAMILIAR AISLADA
CON PISCINA INDEPENDIENTE**

C/ Puput, Altea(Alicante)


PROMOTOR: FLIPPING HOME S.L.

ARQUITECTO: -

DICIEMBRE de 2025

02

1/75

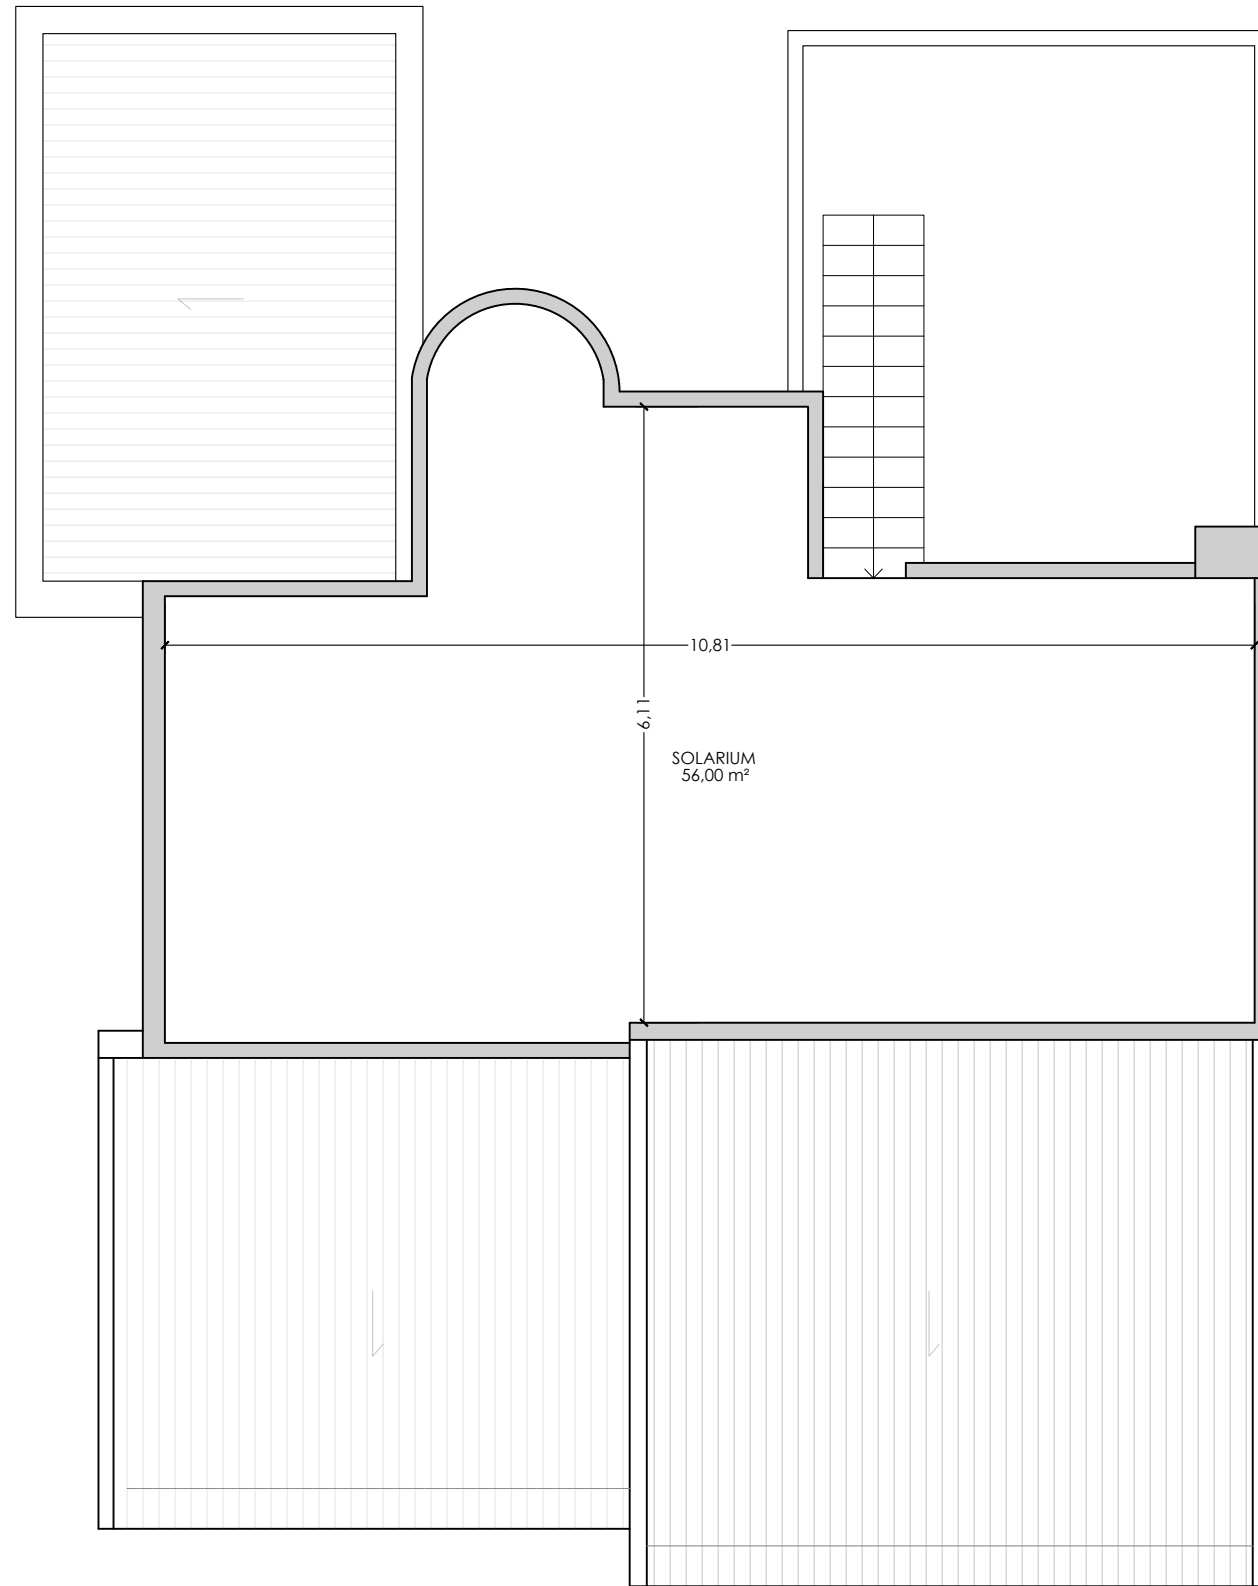

PLANTA SOLARIUM
**VIVIENDA UNIFAMILIAR AISLADA
CON PISCINA INDEPENDIENTE**
C/ Puput, Altea(Alicante)


DICIEMBRE de 2025

PROMOTOR: FLIPPING HOME S.L.

ARQUITECTO: -

03

1/-

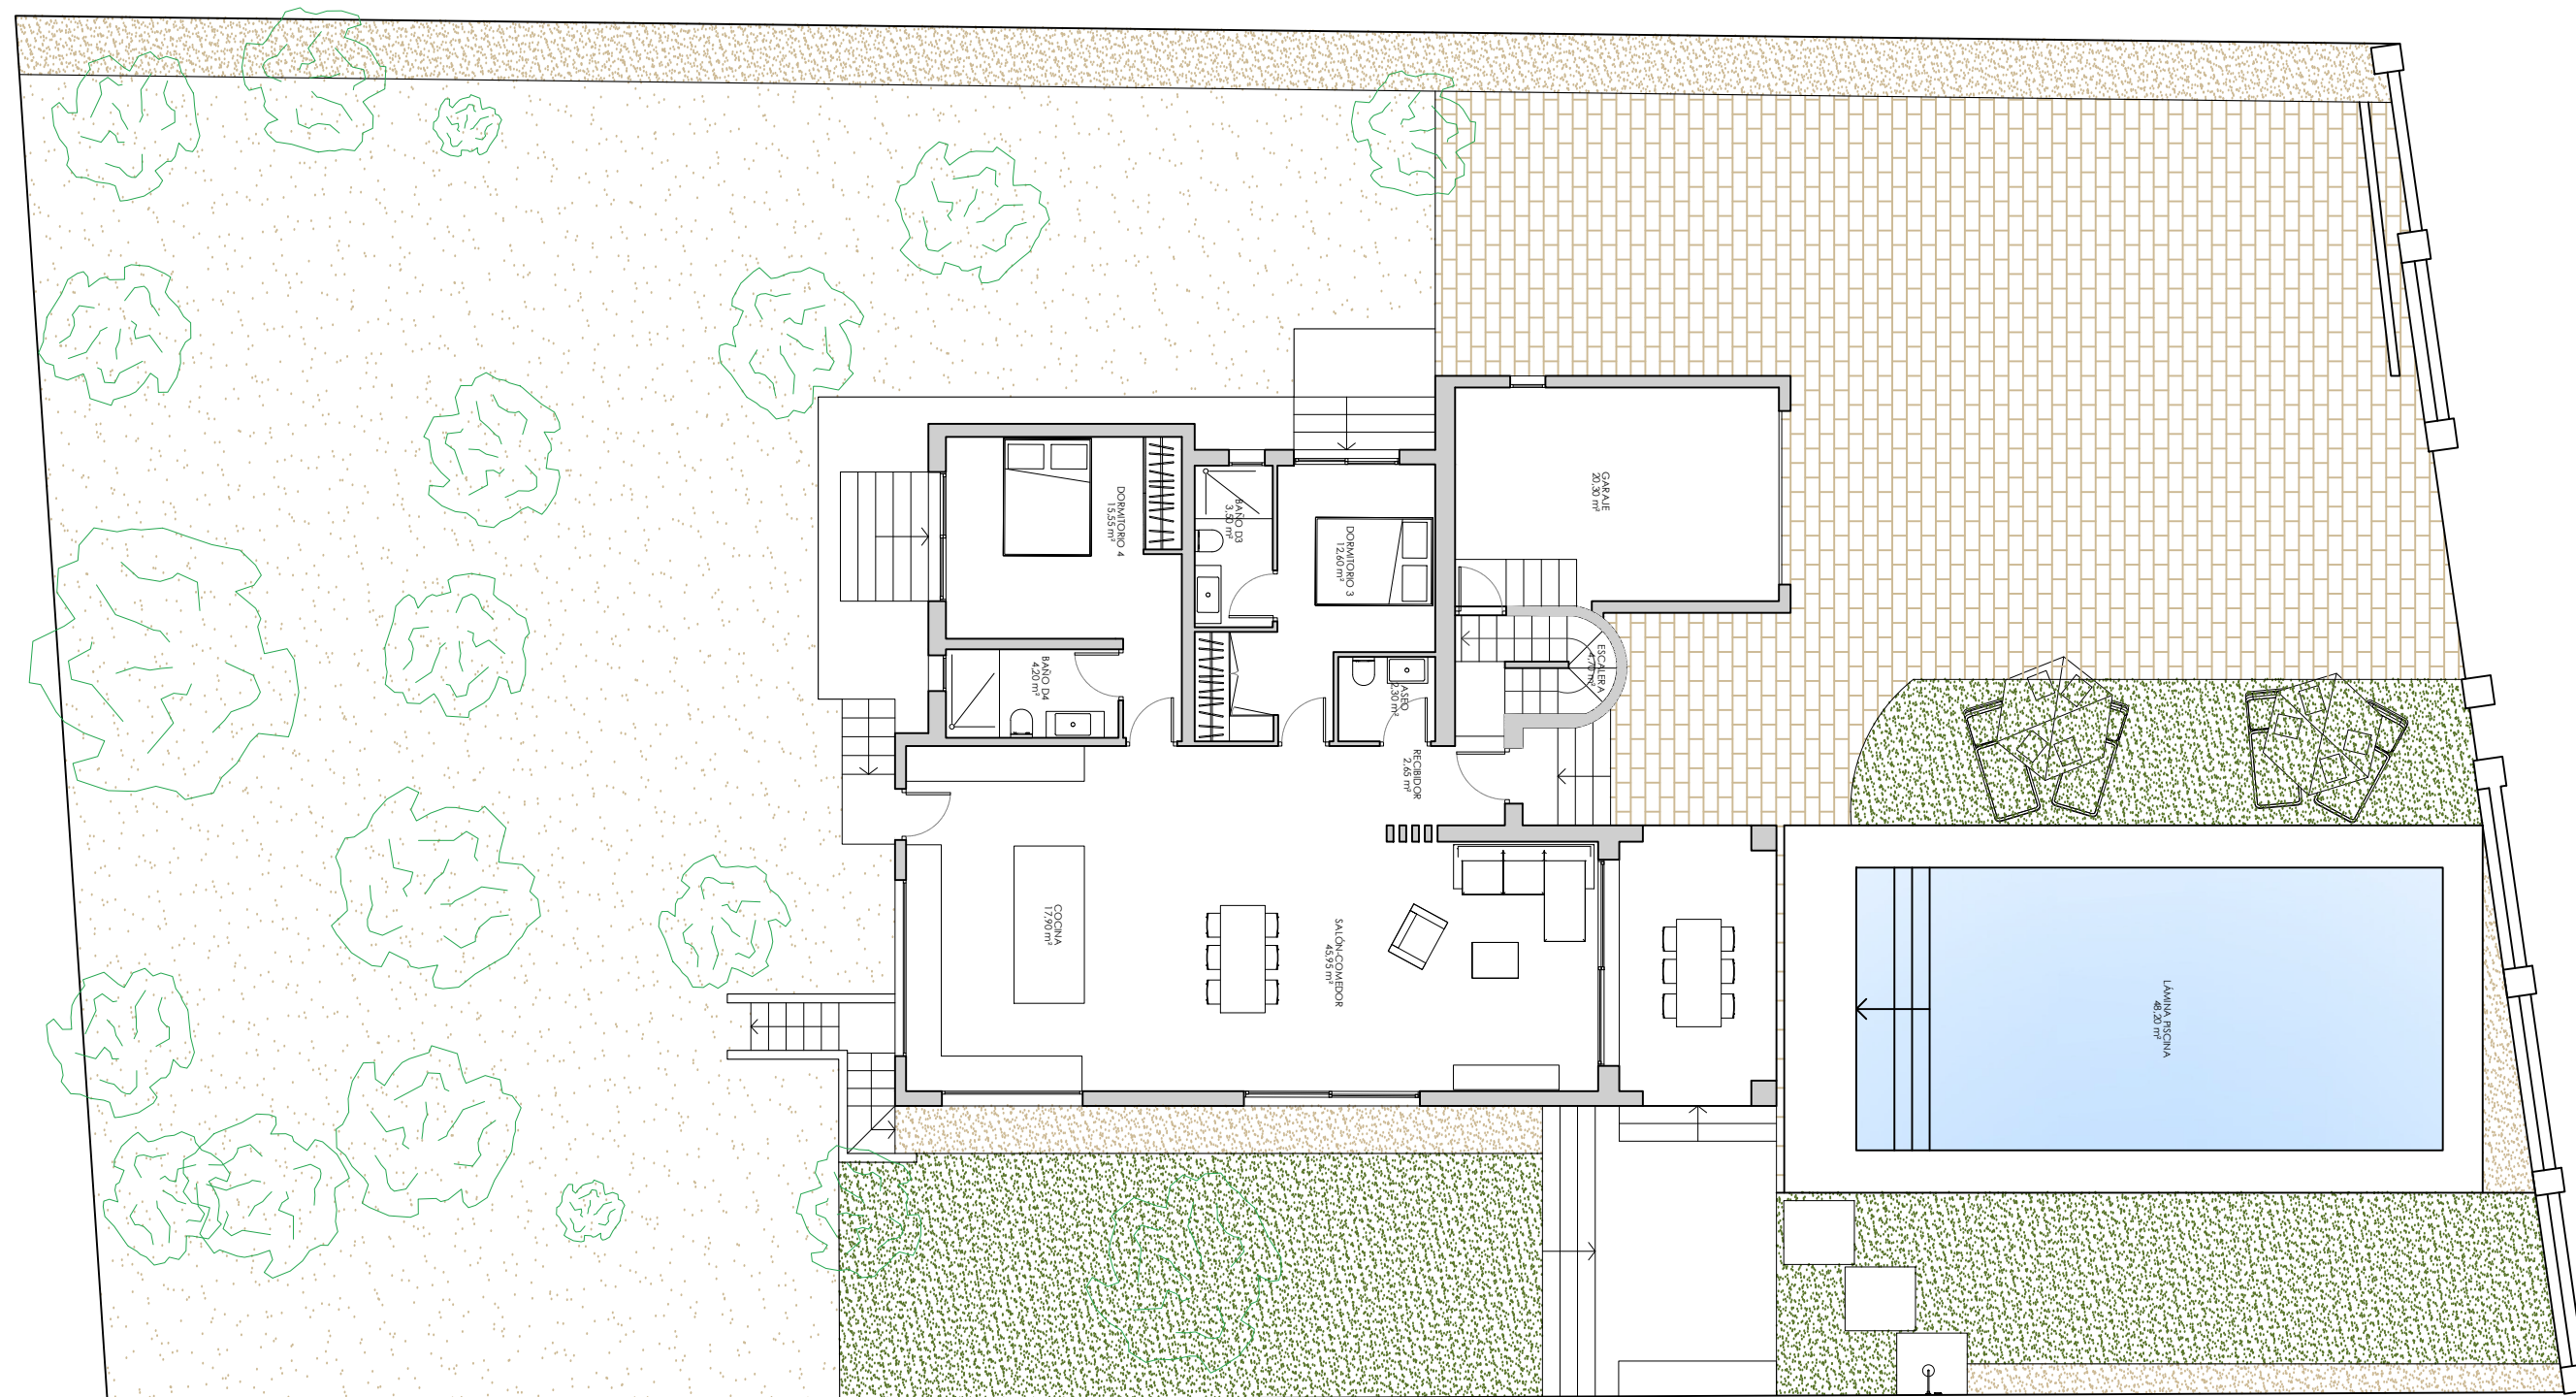

PARCELA
**VIVIENDA UNIFAMILIAR AISLADA
CON PISCINA INDEPENDIENTE**
C/ Puput, Altea(Alicante)

DICIEMBRE de 2025

PROMOTOR: FLIPPING HOME S.L.

ARQUITECTO: -

04

1/-